




ONDERGROND-RIOLERING 1/50

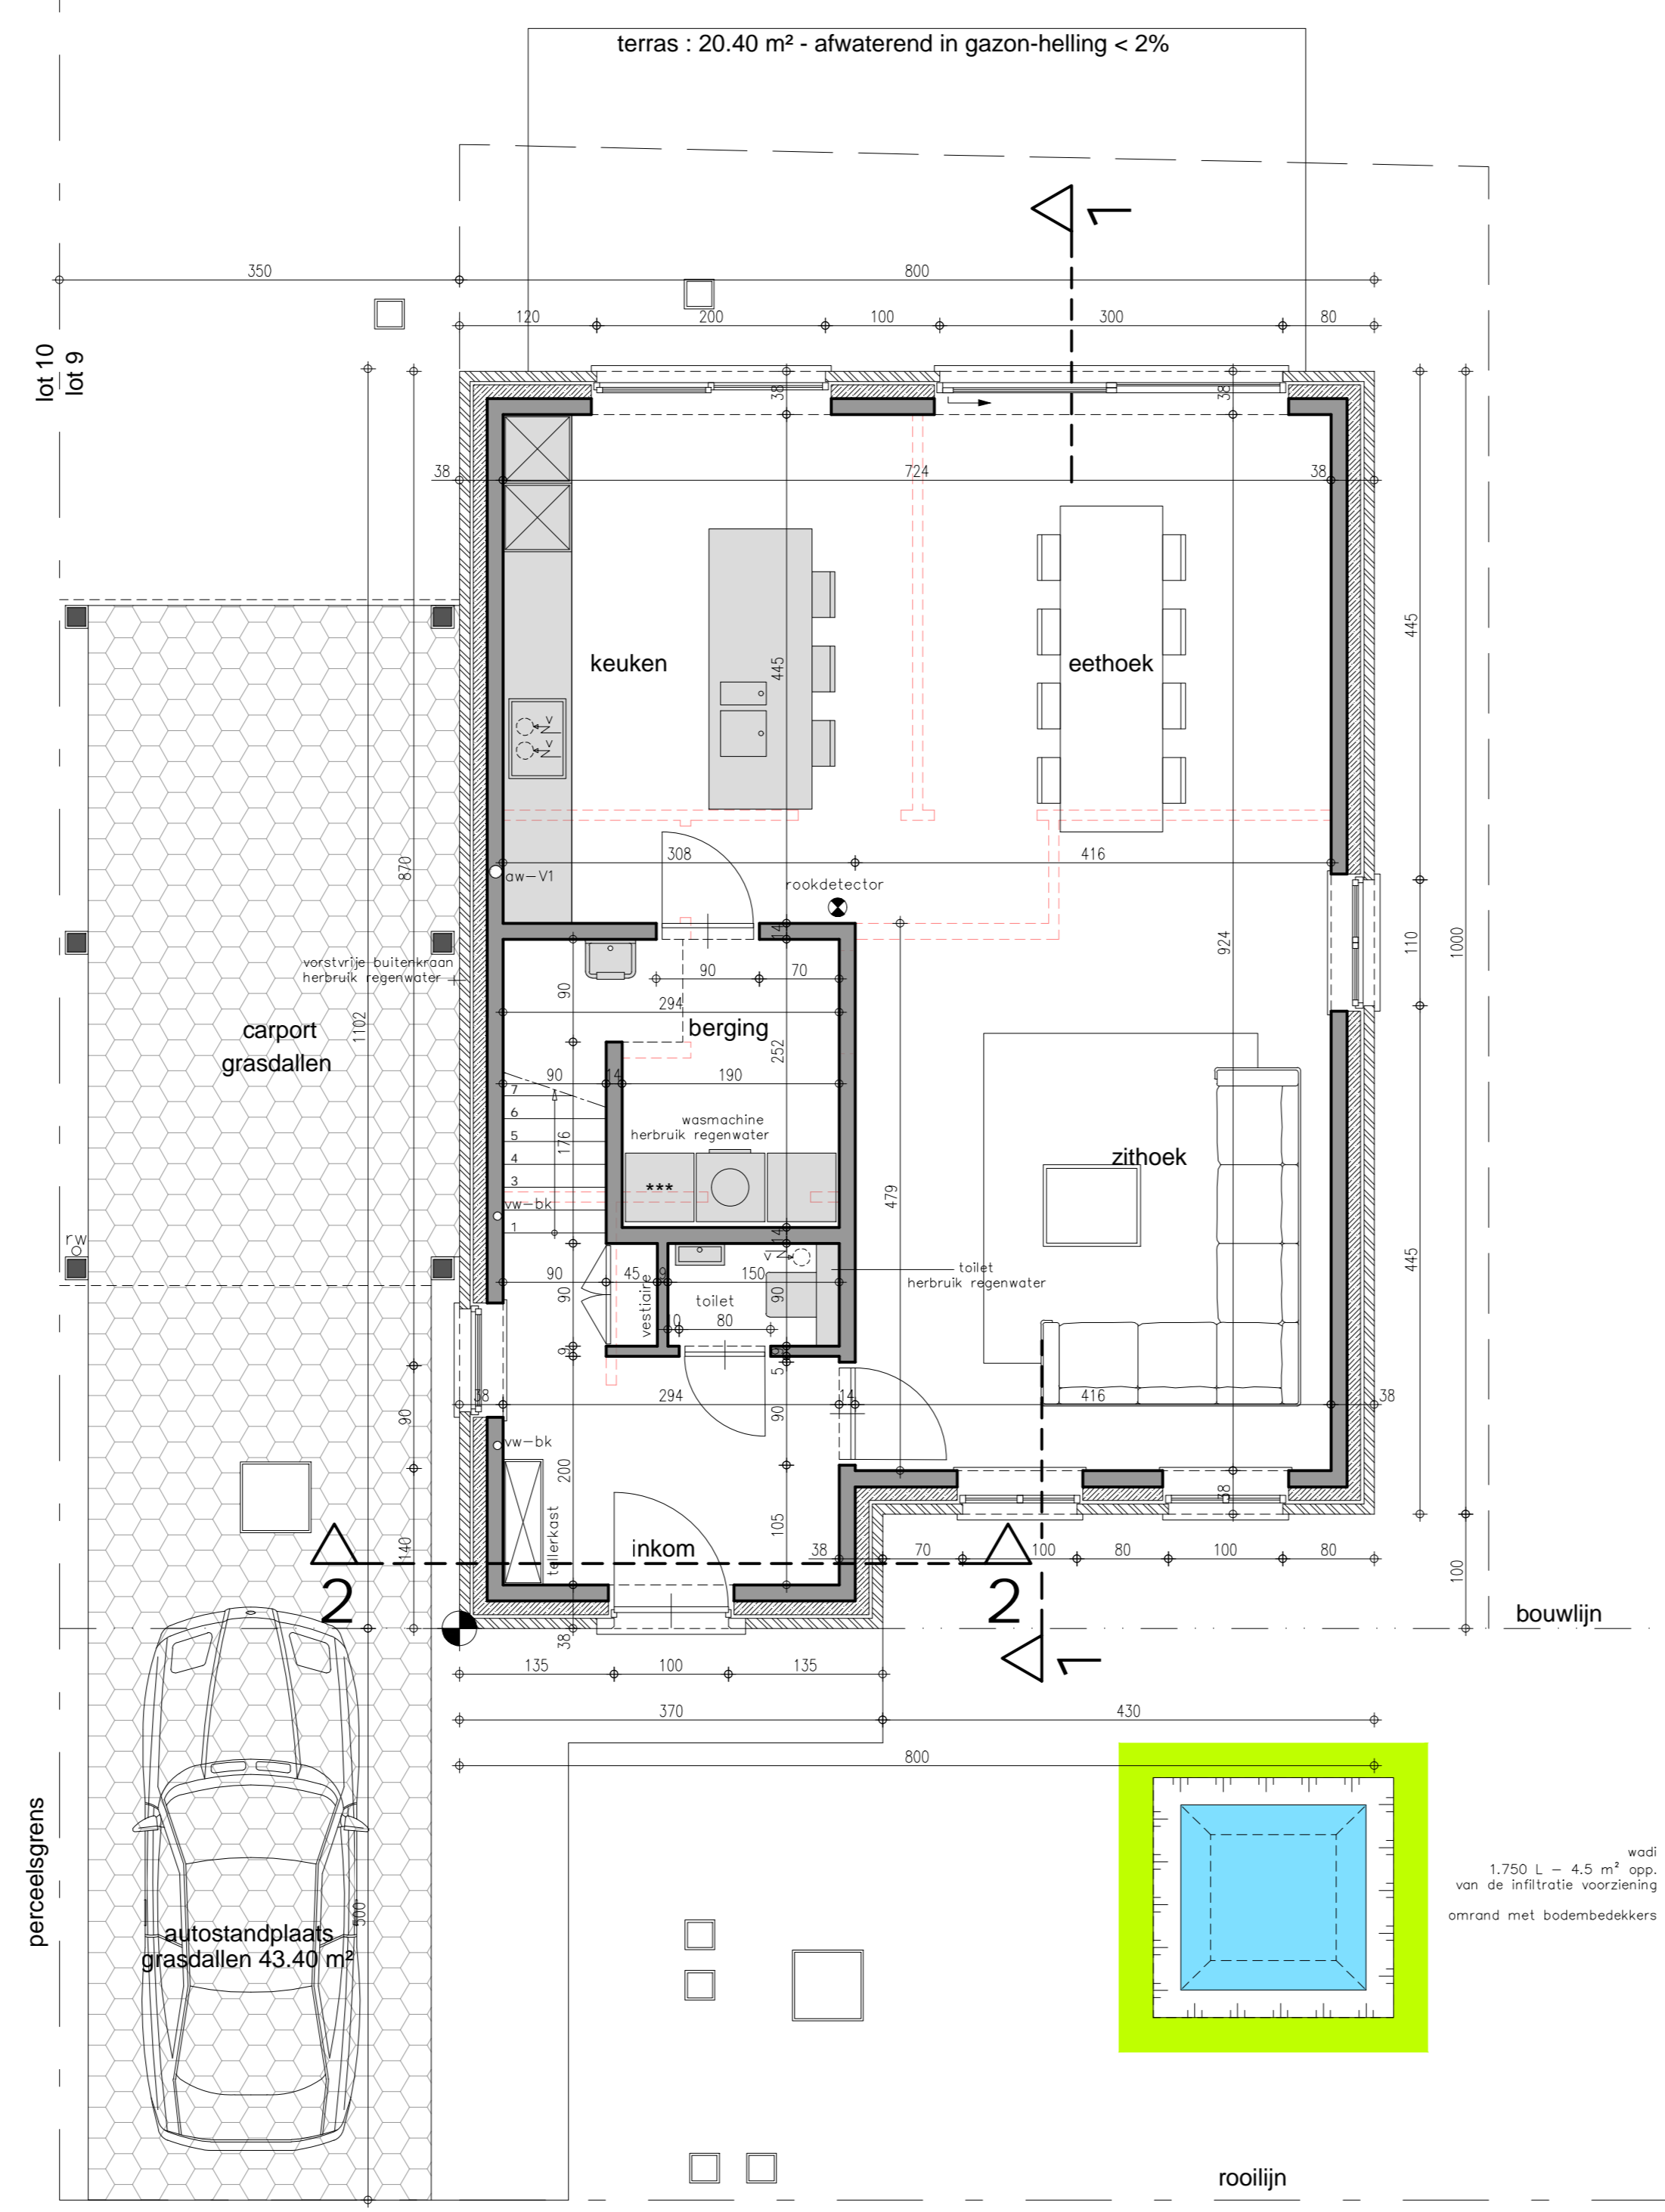


GELIJKVLOERS 1/50

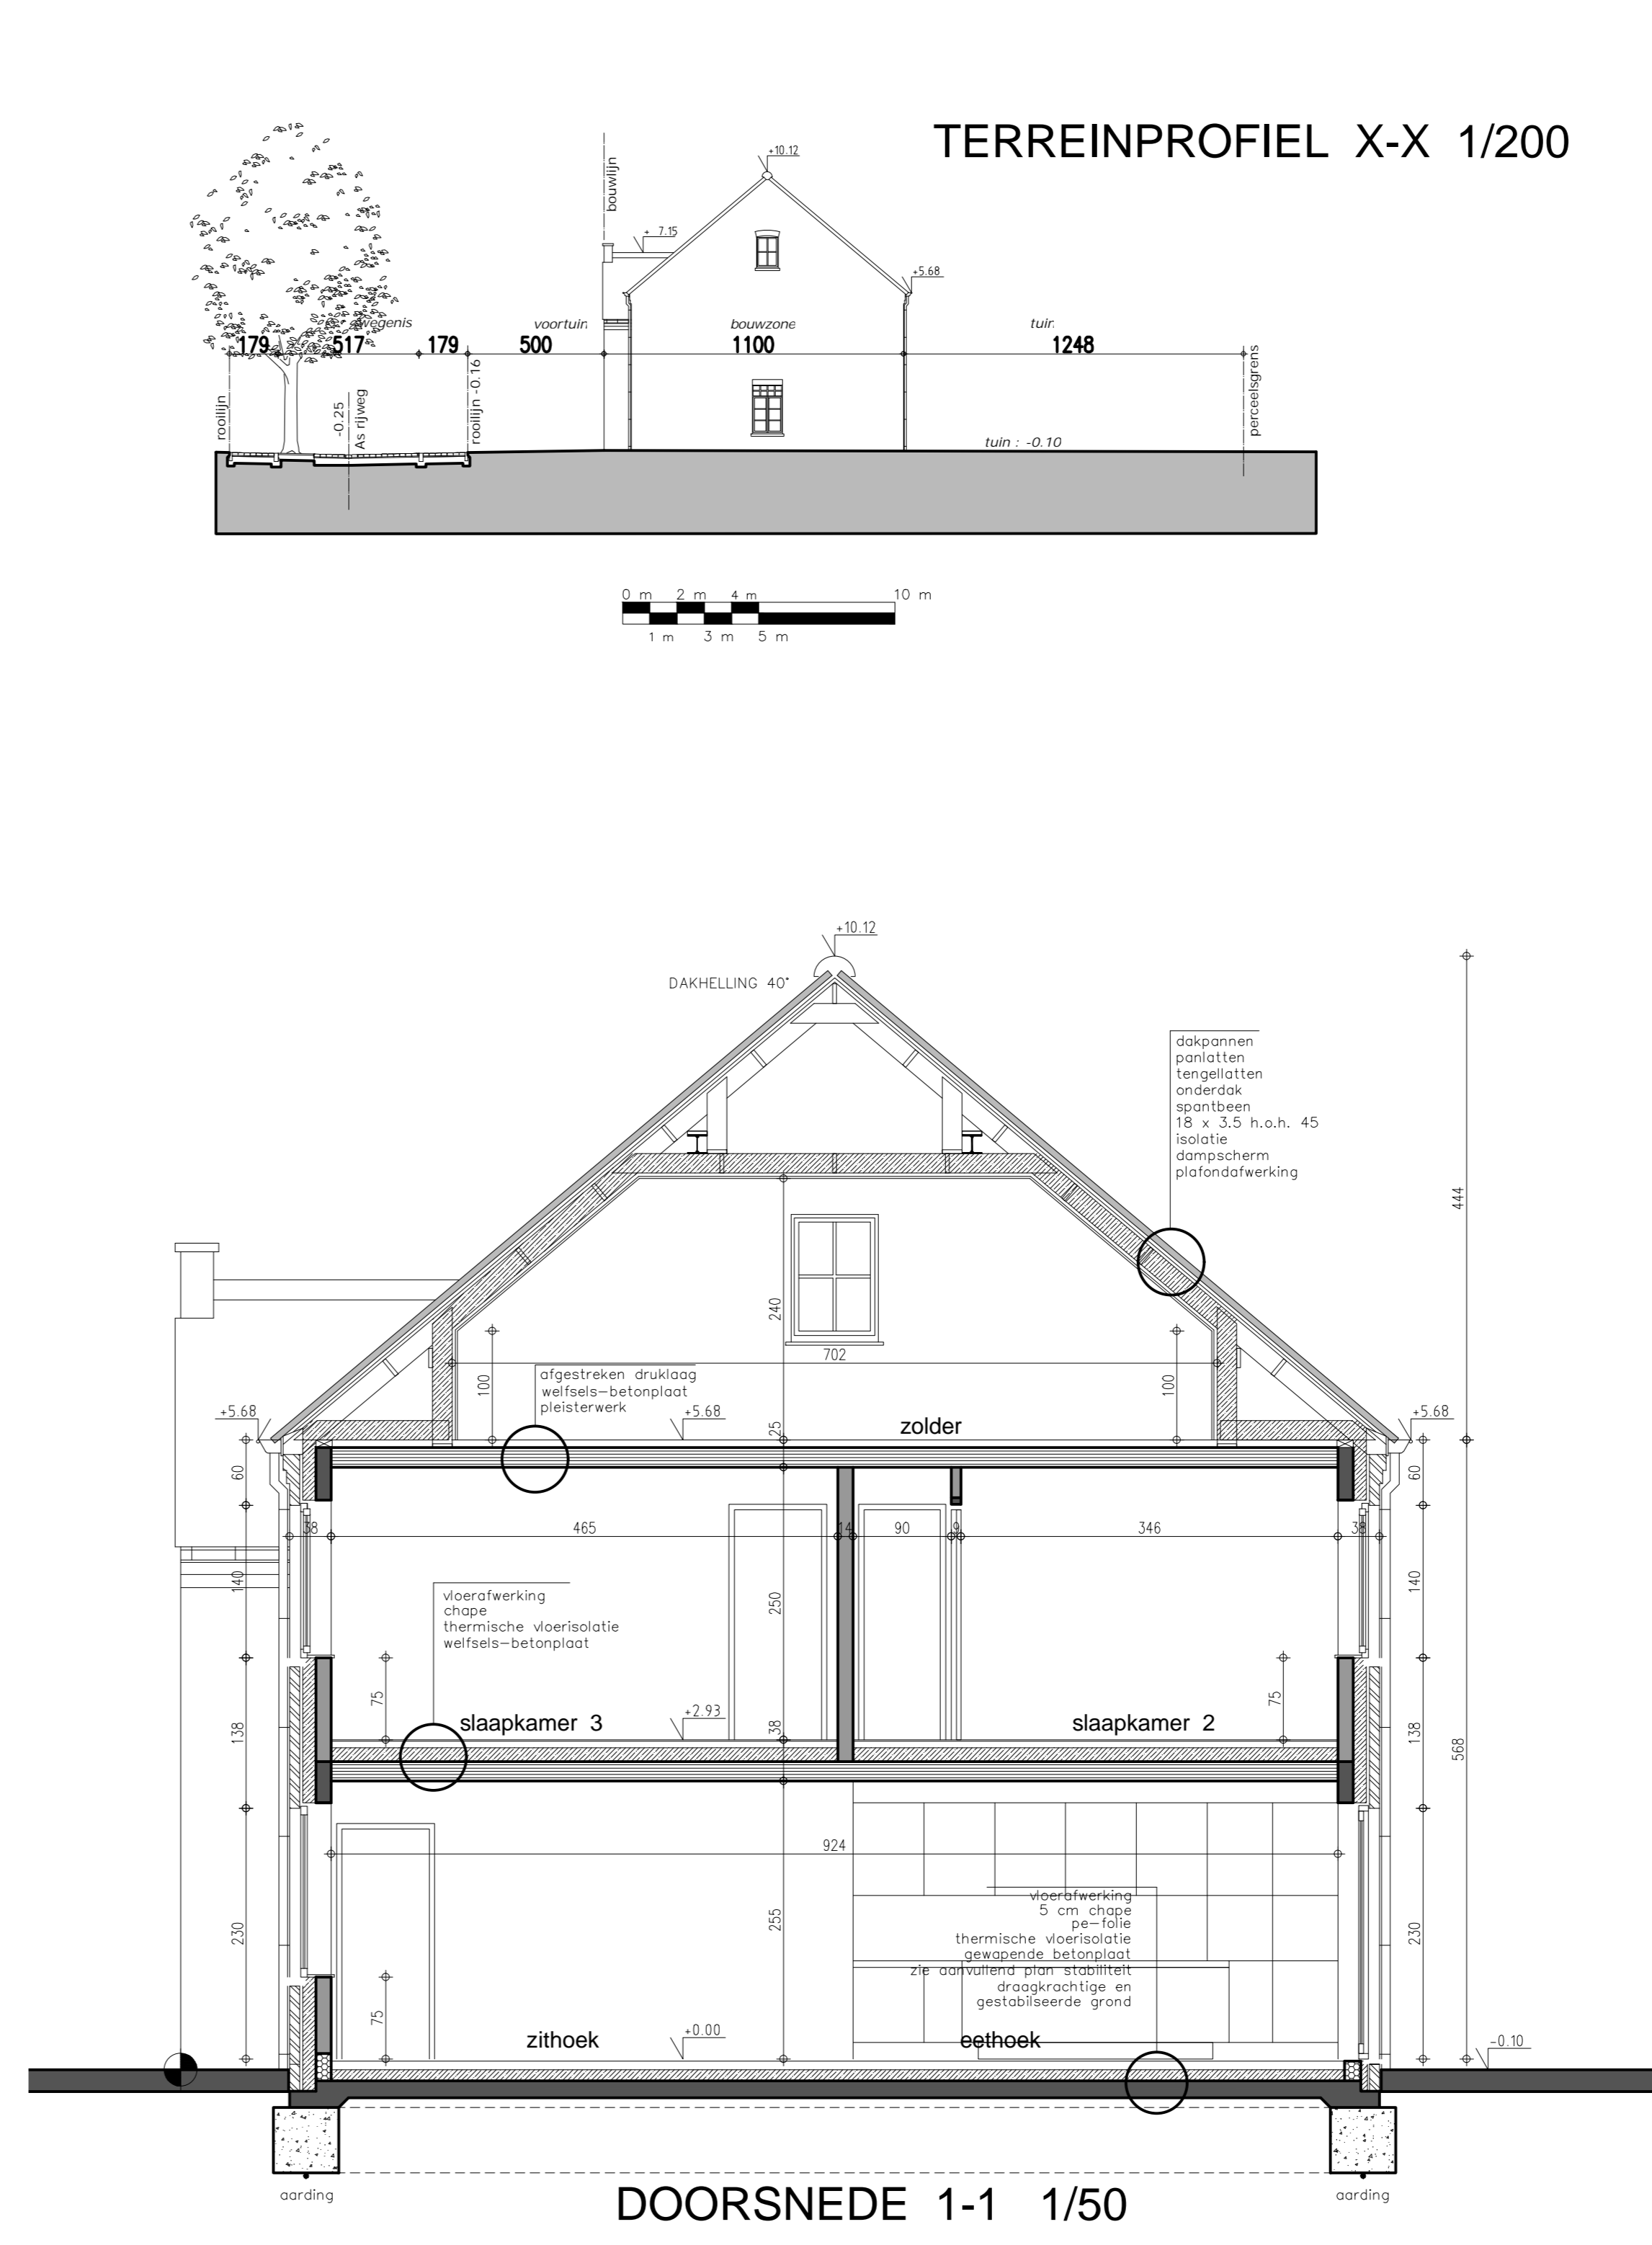


DOORSNEDEN 1-1 1/50

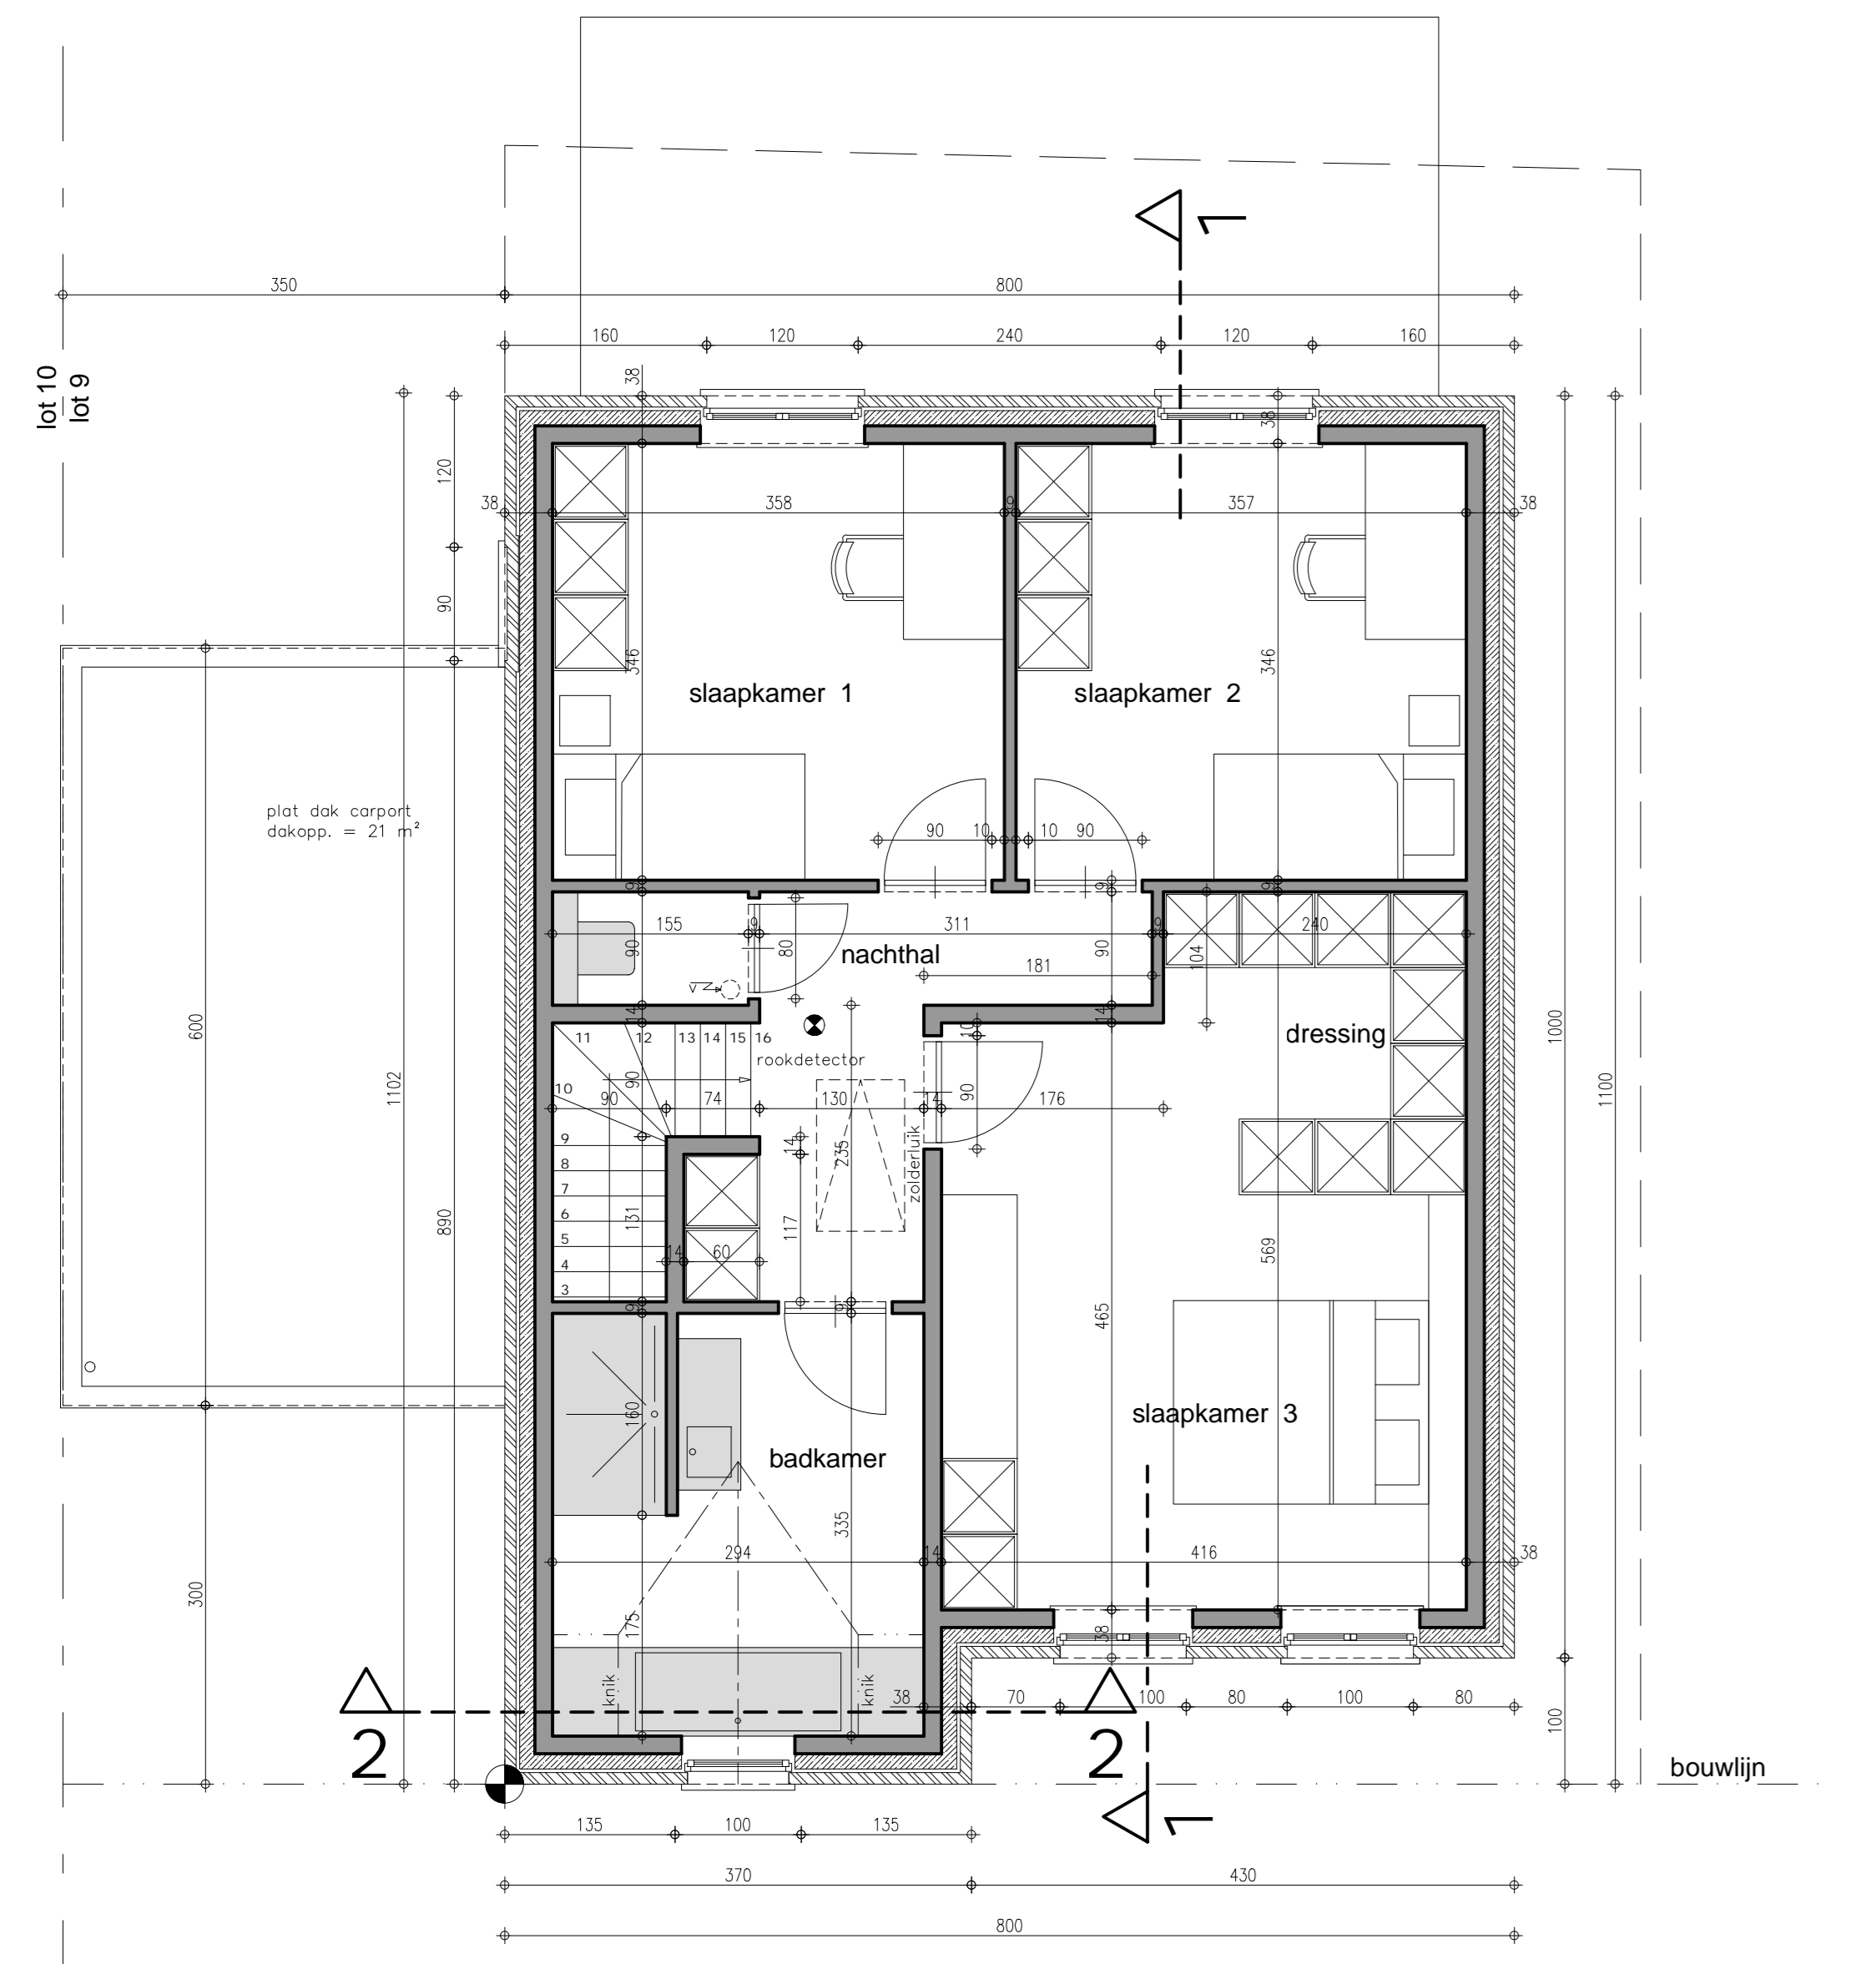


VERDIEPING 1 1/50

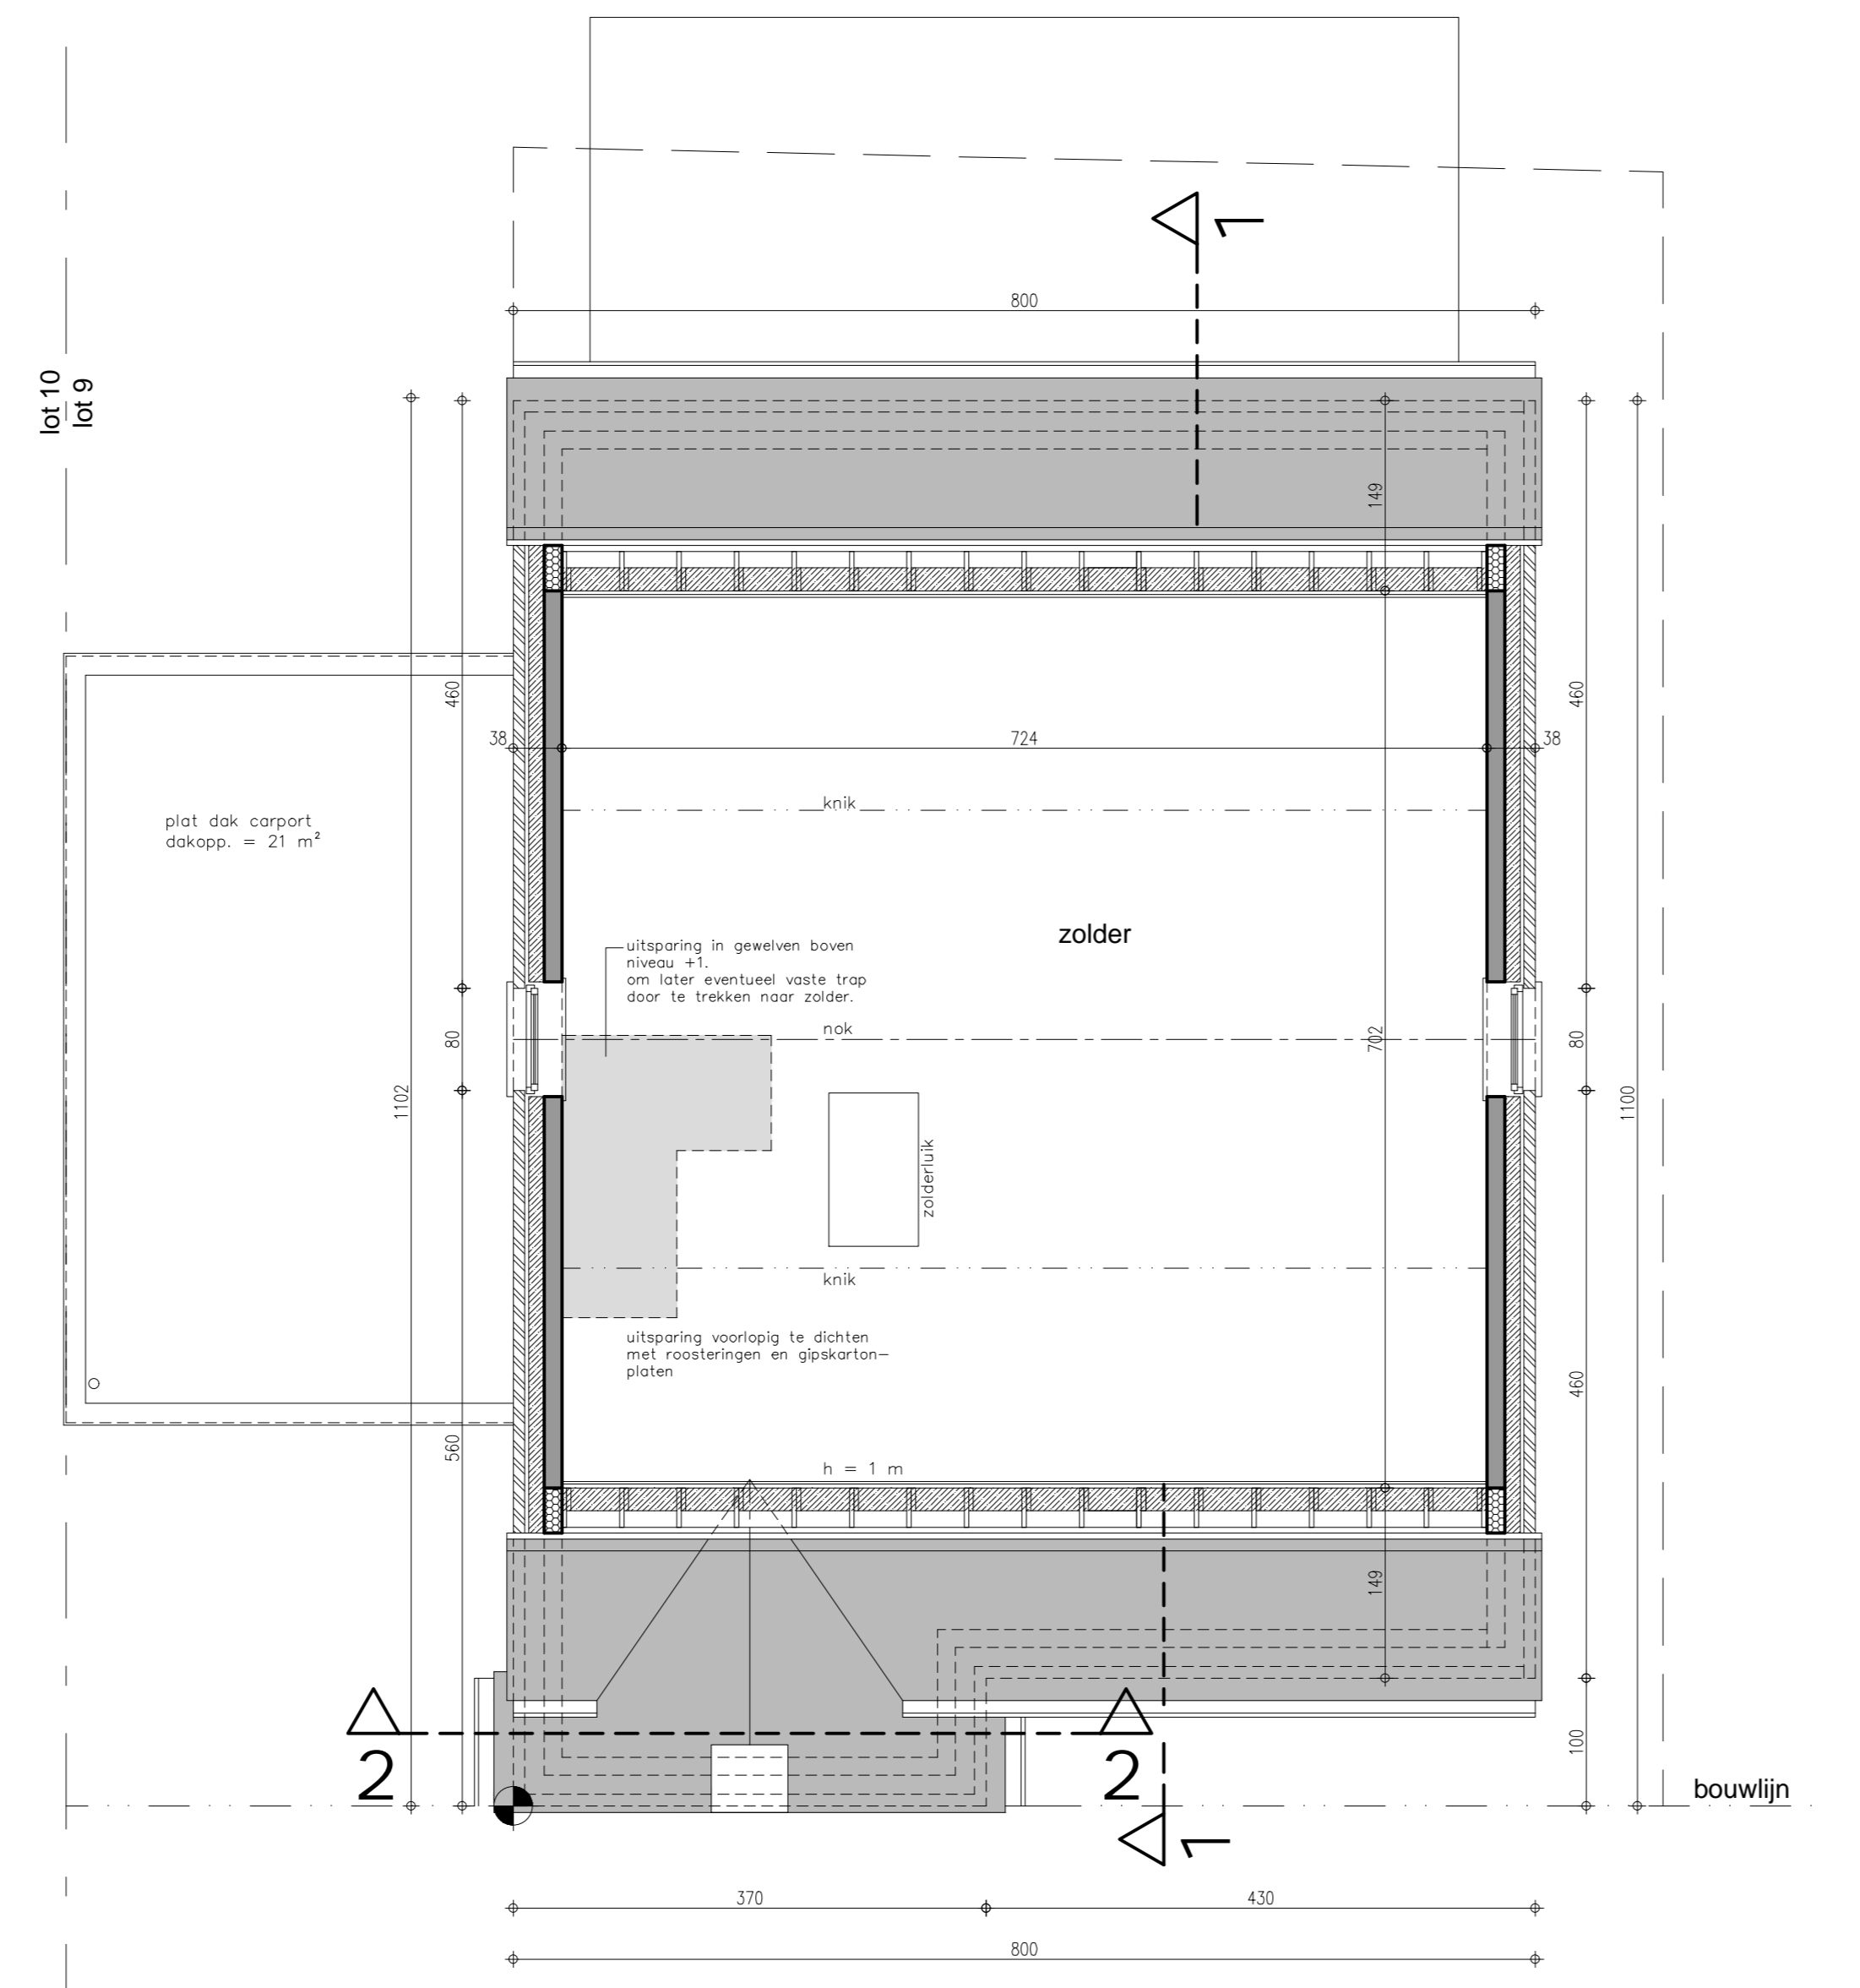


DAKVERDIEPING 1/50

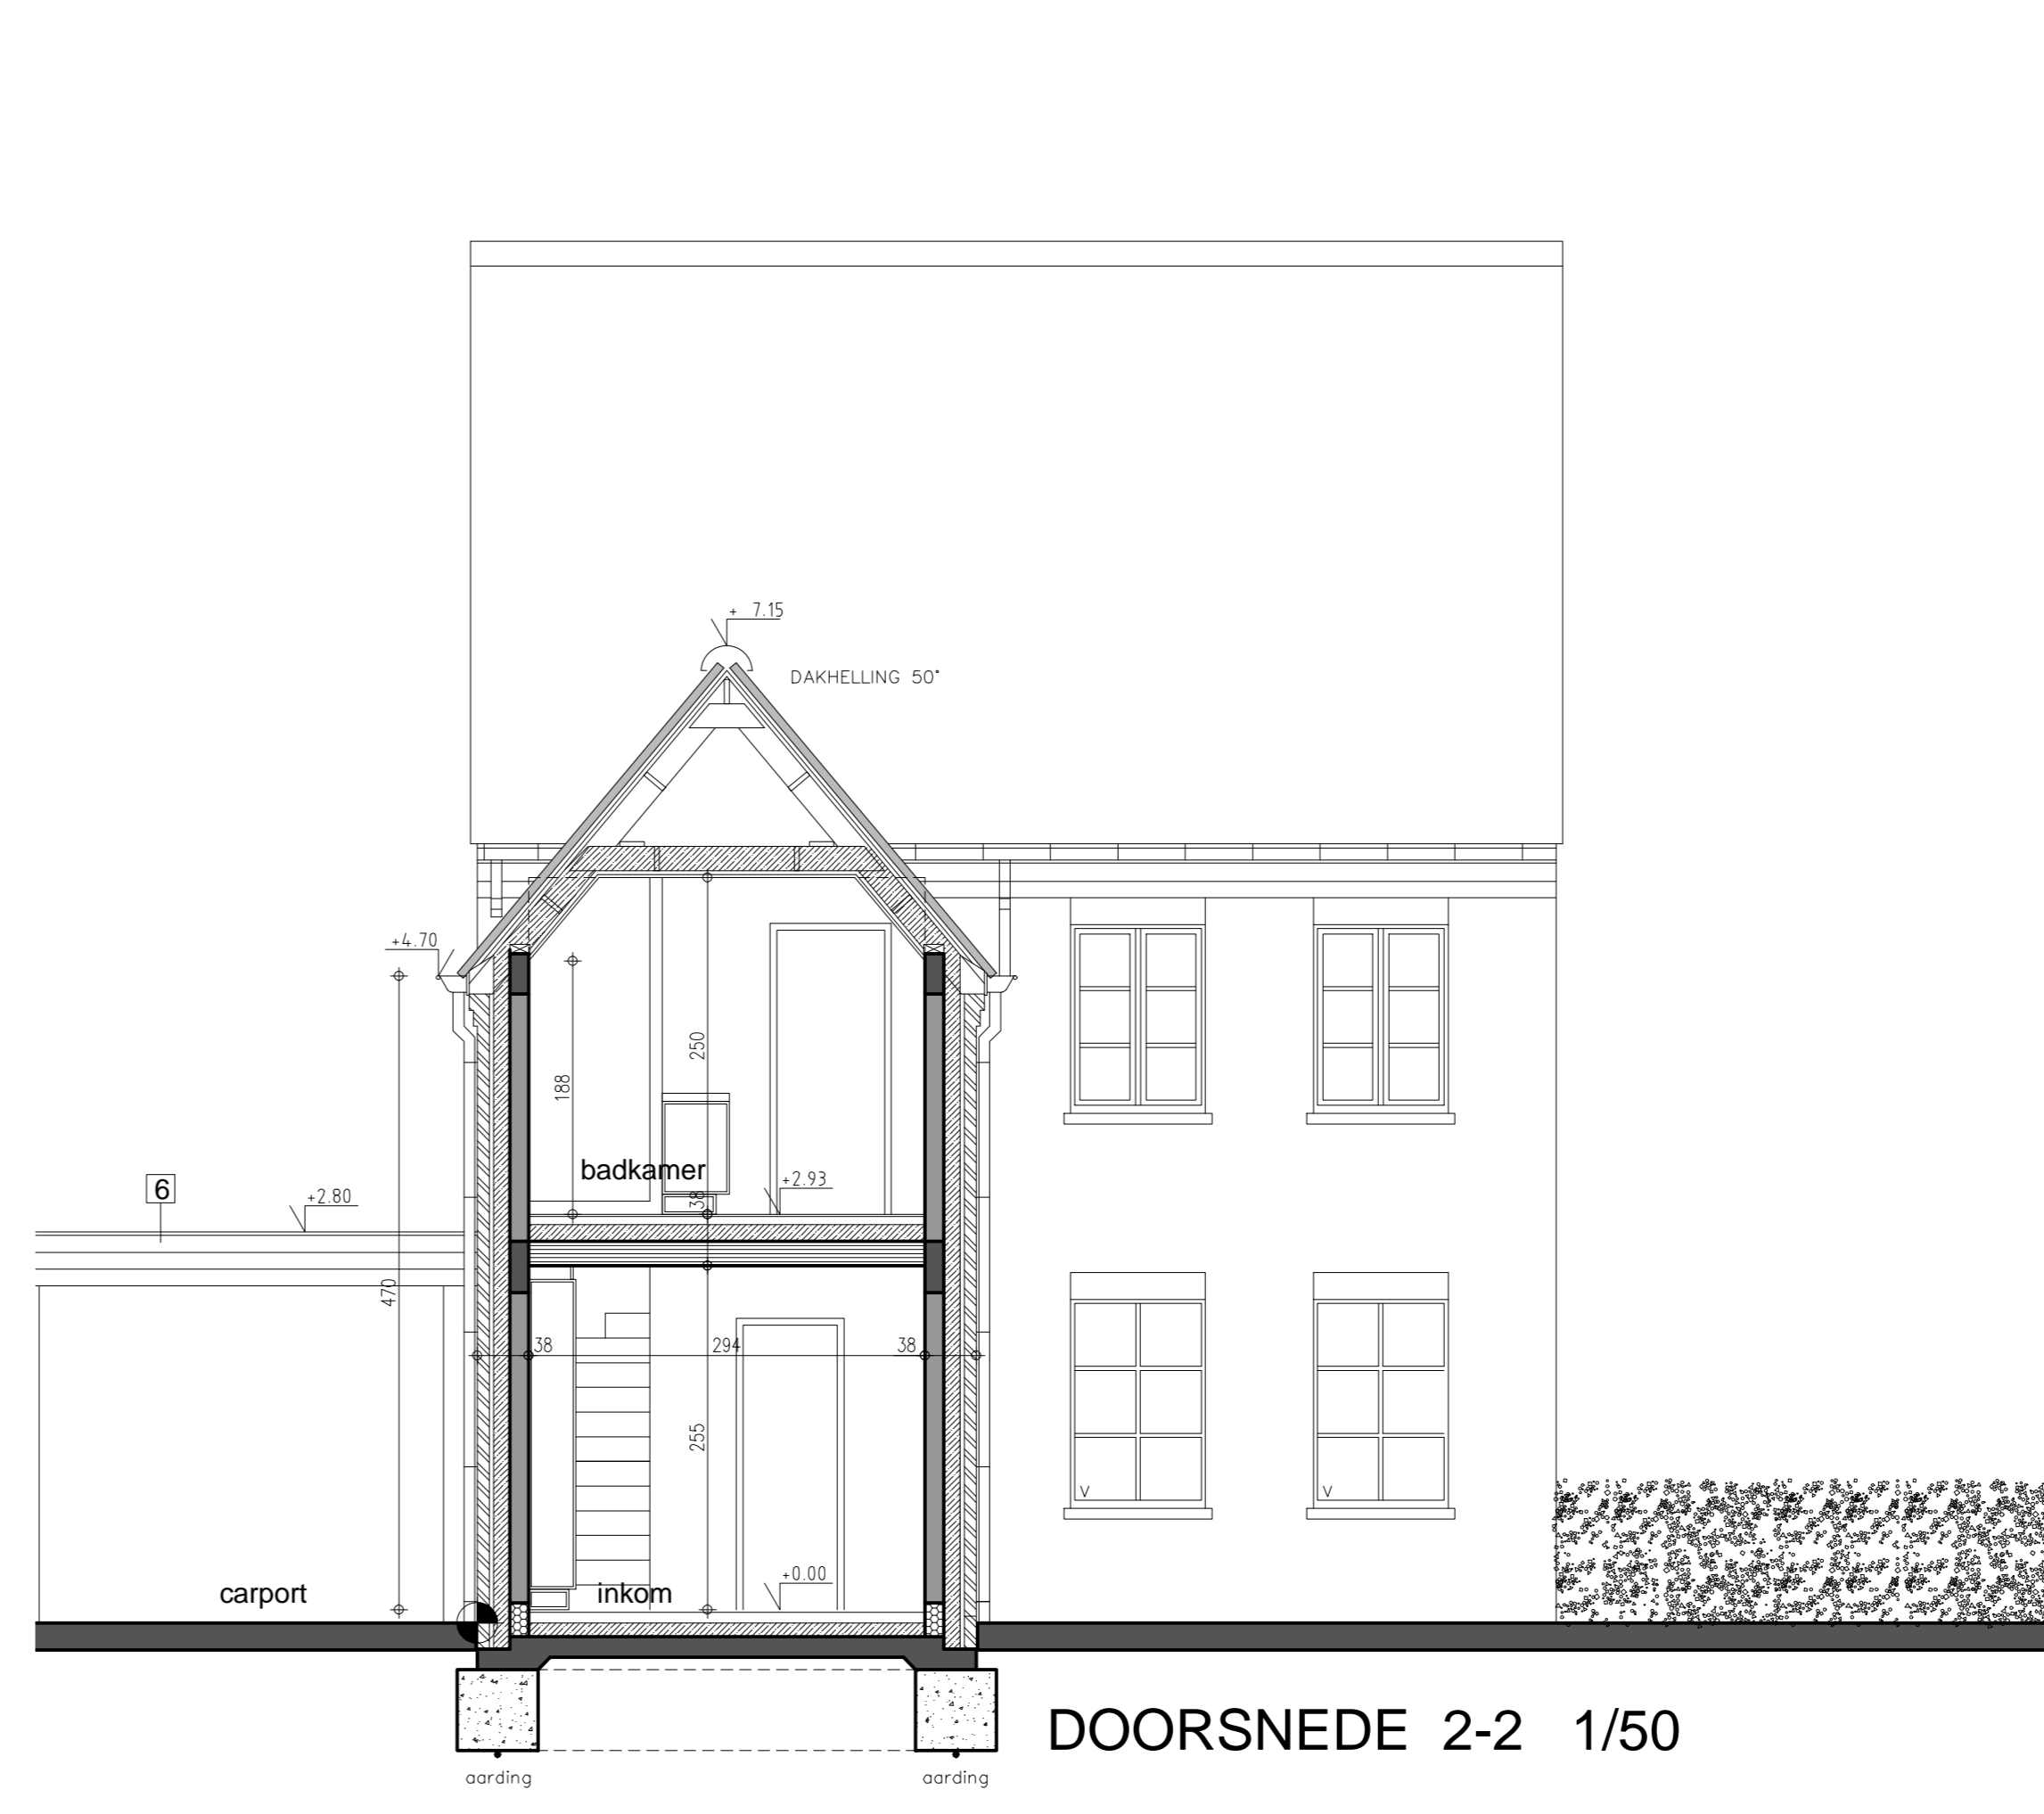

DOORSNEDEN 2-2 1/50

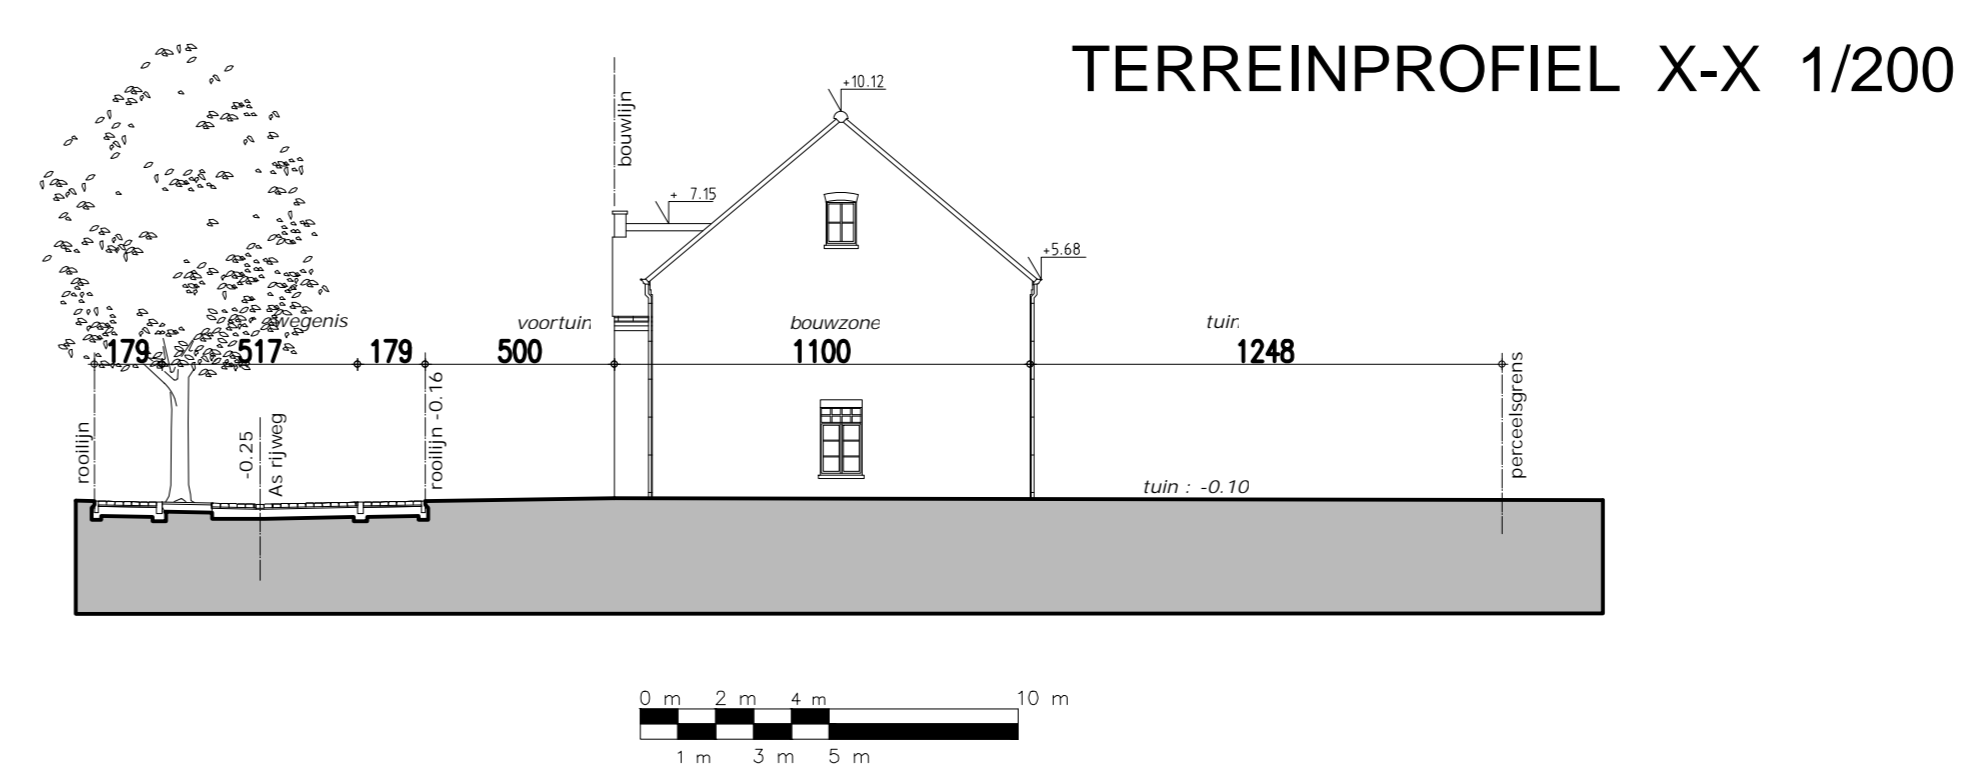

TERREINPROFIEL X-X 1/200

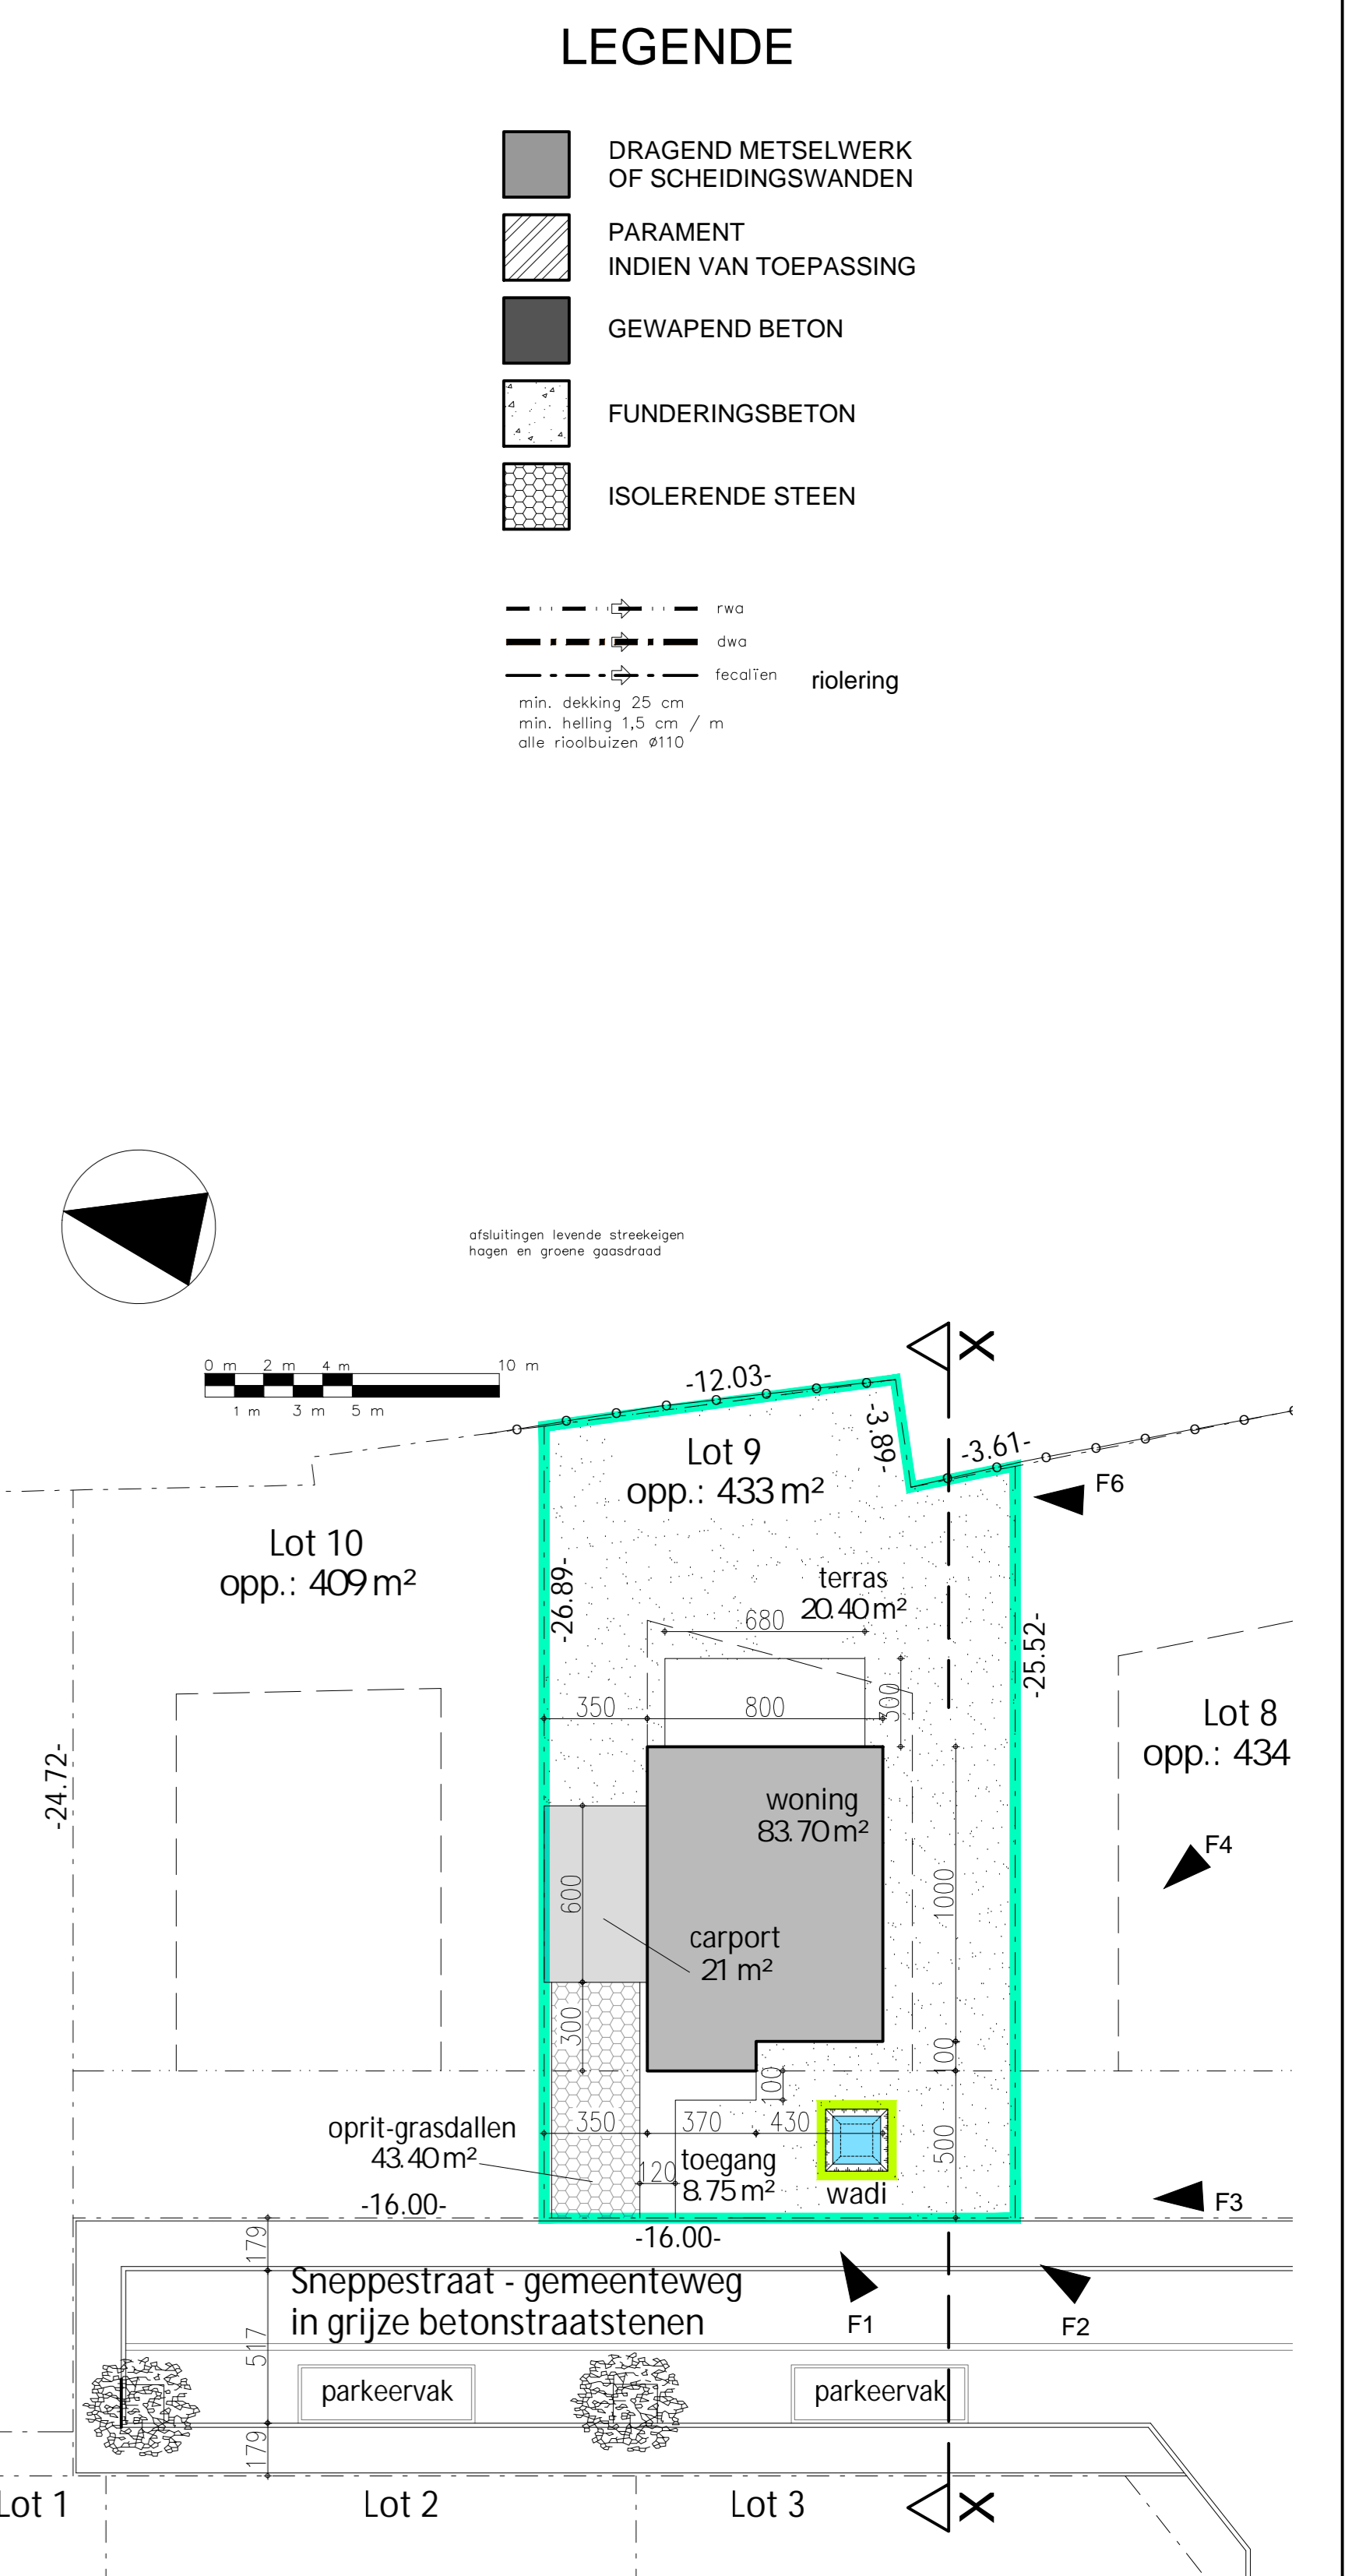

INPLANTINGSPLAN 1/200

tekenmerk : 09/02/2024 - ONTWERP 2 tekenmerk : 01/01/2024 - ONTWERP	
PROVINCIE	West-Vlaanderen
STAD	KORTEMARK 8610
ONTWERP	bouwen van een woning
VERKAVELING	SNEPPESTRAAT
LIGGING	SNEPPESTRAAT LOT 9
KADASTER	1 ste Afd. KORTEMARK Sectie C nr.1609 I
PLAN	GRONDPLANNEN- DOORSNEDEN
BOUWHEER	BETRABOUW BV Lange Limbertstraat 6 8600 Diksmuide-Vladislo 0475 28 33 78
ONTWERPER	A-PLAN ARCHITECT PIET STEYAERT 0475 45 49 23 ZEEDIJK 8 8620 NIEUWPOORT piet.steyaert@myonline.be