


5° afd. Leke
- nr. 226r

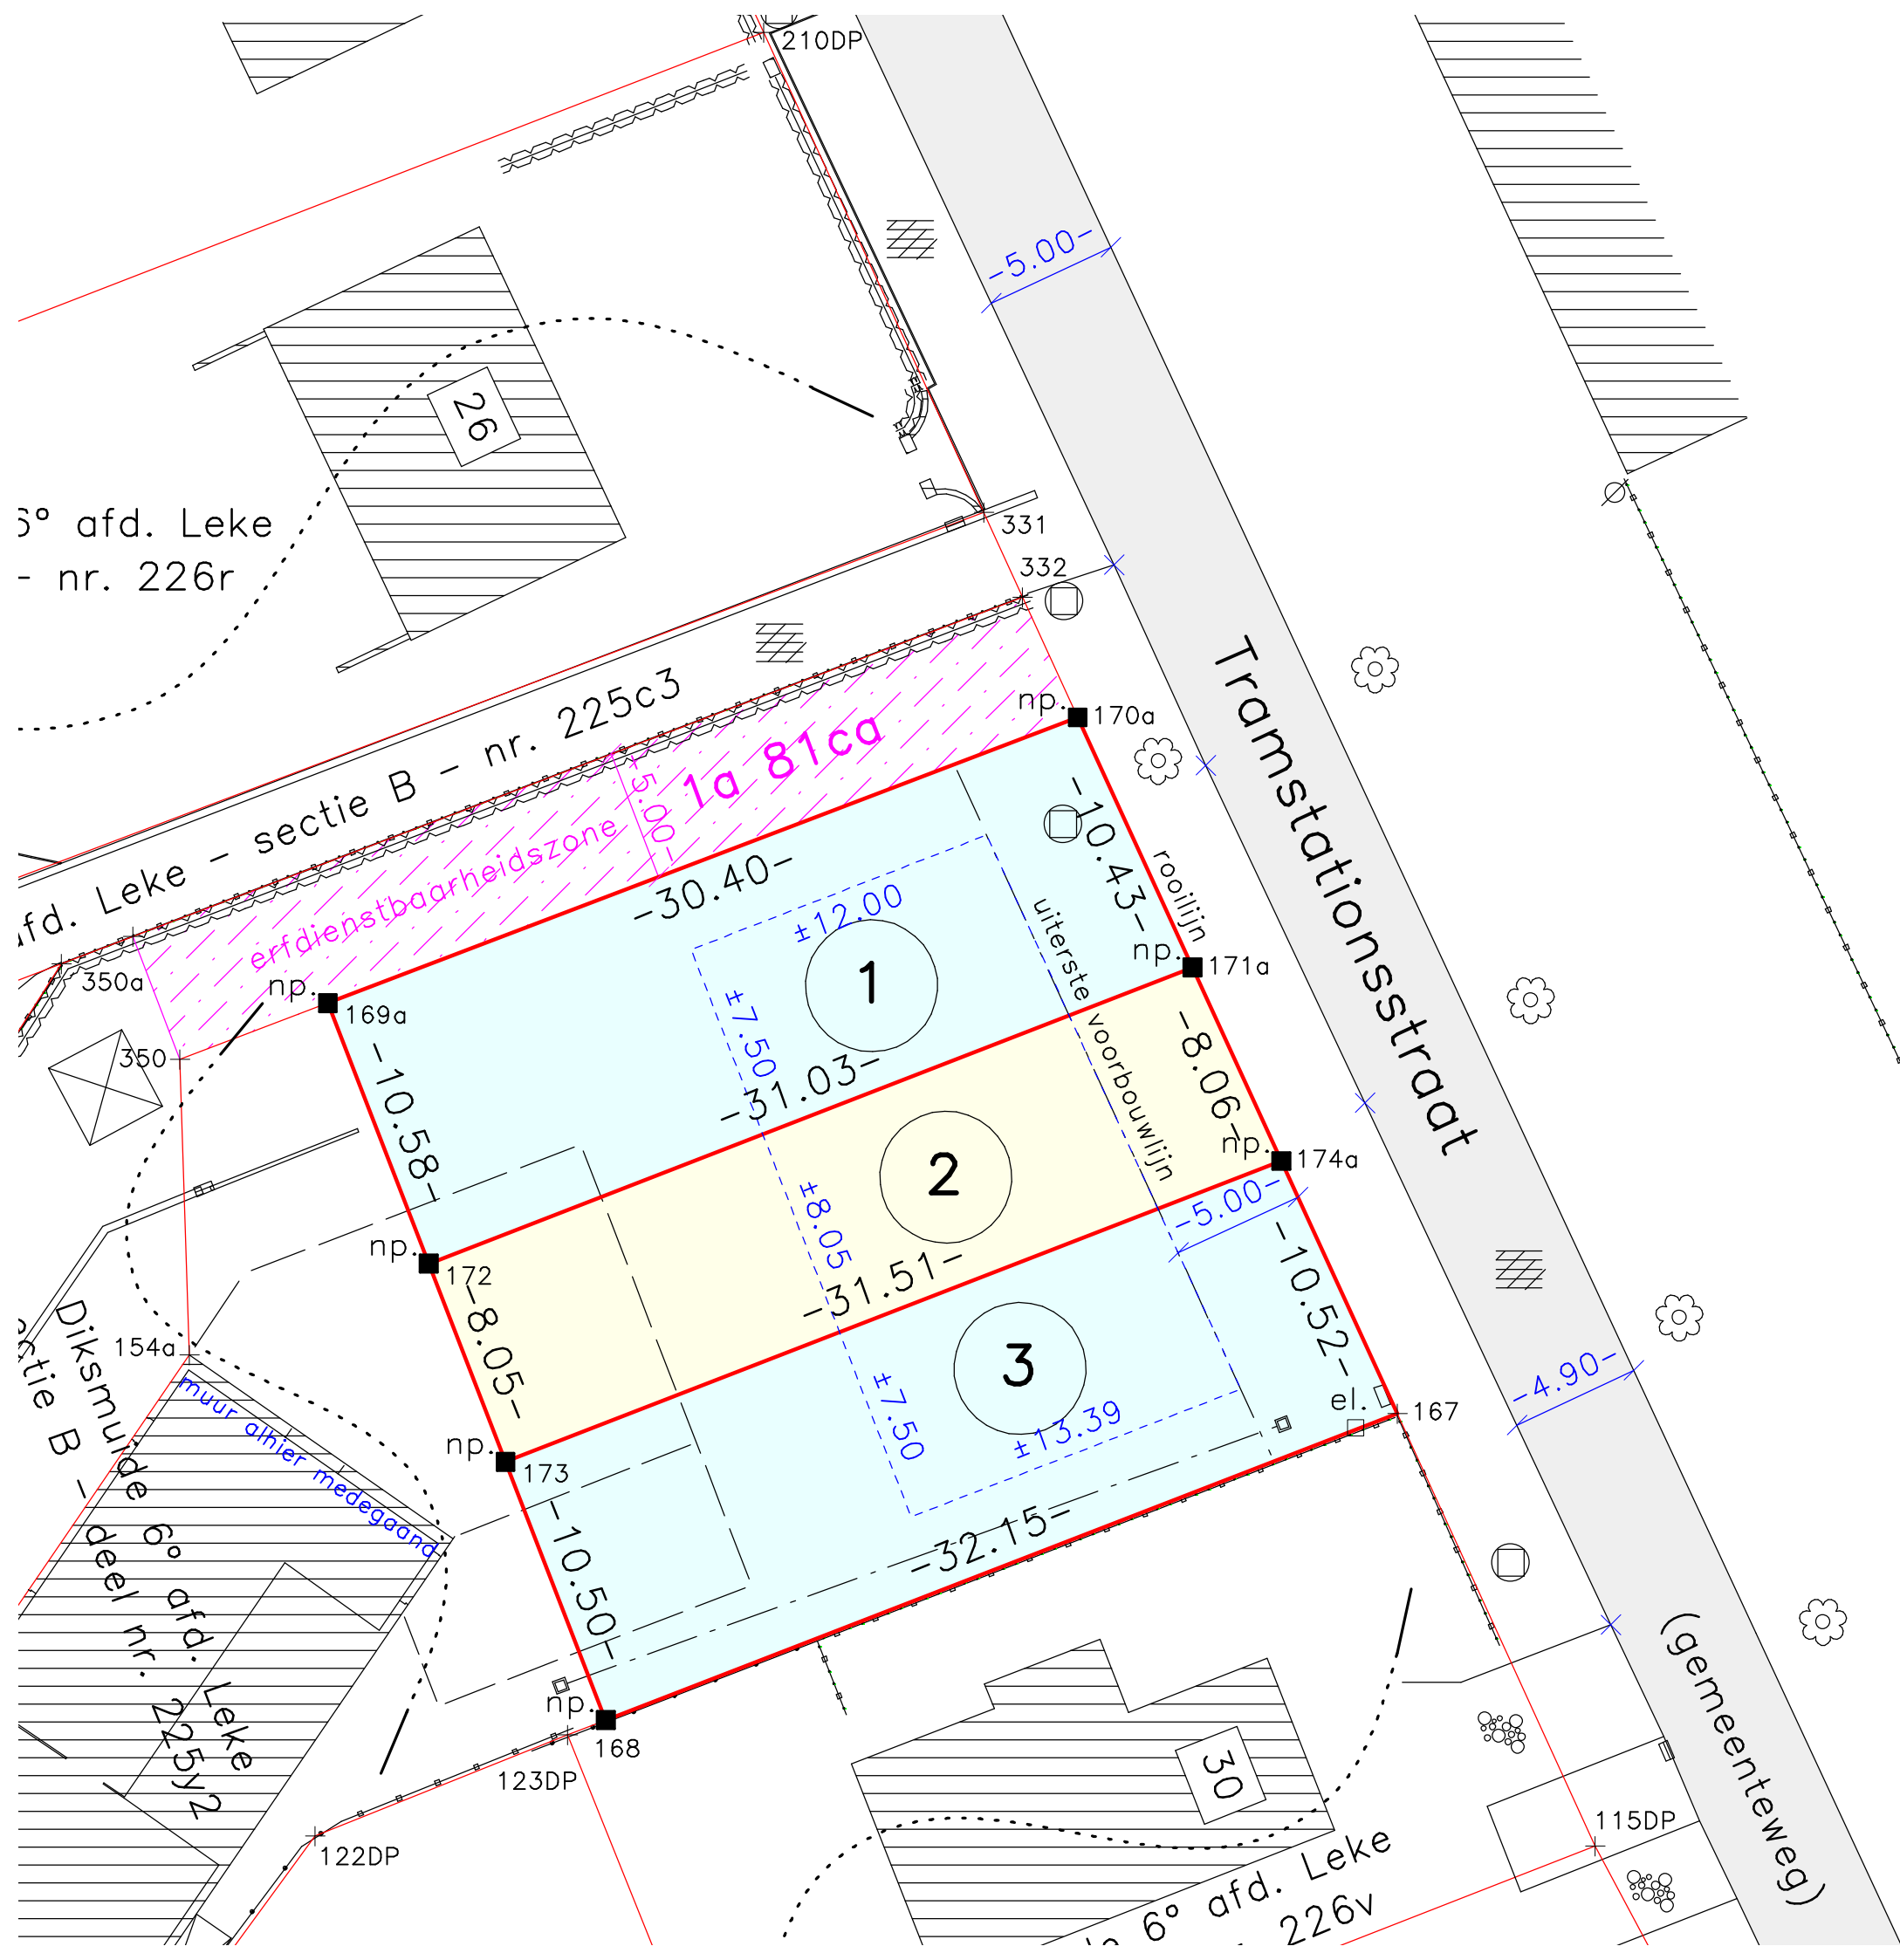

5° afd. Leke - sectie B - nr. 225c3

Tramstationstraat

(gementeweg)

Diksmulde
sectie B - nr. 225r/2

6° afd. Leke
226v

26

46

30