

Stad/gemeente:
Kadastraal:
Ontwerp:

Koekelare
1° afdeling, sectie A
Opmetingsplan lot 1

Plan geregistreerd in de databank van de aftekeningsplannen met het referentienummer: 32010-_____

Ligging: Verkaveling 'Krakkesstraat'
Goedgekeurde verkaveling dd. 23/06/2015
Ref. gemeente: V/2015/2 - 32010-G-2015-68

Datum: 28/06/2016
Opgemaakt door ondergetekende:




Johan D'HAENE
Beëdigd Landmeter-Expert/Topograaf
Ichtgemstraat nr. 82
8680 KOEKELARE
Erkenningsnr.: LAN 04 02 46
Tel./Fax nr.: 051/58.12.35
Mail-adres: dhaene.johan@telenet.be

Lot 1:

Kad. nrs.: deel van 805L-ex
Oppervlakte: 5 A. 17 CA.

Legende verklaring	Lambert coördinaten				Lambert coördinaten				Lambert coördinaten				Lambert coördinaten				
Afkorting	Aard	Nr.	Oost	Noord	Aard	Nr.	Oost	Noord	Aard	Nr.	Oost	Noord	Aard	Nr.	Oost	Noord	Aard
NB	Nieuwe Buis	1	50072.21	198089.76	NG	15	50110.84	198049.47	BP	29	50114.43	198054.61	NB	43	50144.32	198087.62	NB
HA	Hoek Afdek	2	50075.21	198092.56	NG	16	50093.67	198068.32	NG	30	50139.91	198026.84	NB	44	50153.17	198095.63	NB
HC	Hoek Gebouw	3	50110.14	198066.99	NG	17	50090.10	198064.95	NG	31	50141.99	198026.59	NB	45	50182.16	198066.30	NB
HAG	Hoek Afsluiting	4	50126.35	198081.86	NG	18	50103.38	198060.79	NG	32	50138.07	198022.72	NB	46	50181.01	198053.91	NB
KR	Koperen Rivet	5	50131.53	198076.28	HAG	19	50189.27	198073.32	NG	33	50136.50	198021.16	NB	47	50210.75	198023.82	NB
HM	Hoek Muur	6	50141.31	198084.89	HAG	20	50201.79	198085.70	NG	34	50148.59	198007.81	NB	48	50202.06	198015.23	NB
KM	Knik Muur	7	50150.63	198093.32	HAG	21	50228.31	198101.68	NG	35	50161.84	198020.90	NB	49	50172.32	198045.32	NB
NC	Niet Gemetrisiseerd	8	50168.09	198109.14	HAG	22	50232.43	198094.82	NG	36	50156.22	198026.59	NB	50	50163.57	198036.67	NB
HP	Hoek Pilaar	9	50162.29	198119.09	NG	23	50206.74	198079.34	NG	37	50156.23	198029.42	NB	51	50193.31	198006.58	NB
KG	Knik Gebouw	10	50200.77	198147.29	NG	24	50193.47	198066.22	NC	38	50156.58	198041.01	NB	52	50184.55	197997.92	NB
N	Nagel	11	50281.44	198013.65	HAG	25	50085.09	198094.22	NG	39	50127.60	198072.82	NB	80	50124.18	198081.22	HC
BP	Bestaande Paal	12	50239.18	197988.52	NG	26	50085.46	198101.26	NG	40	50135.40	198079.69	NB	81	50120.94	198078.25	HC
		13	50215.66	198028.67	BP	27	50098.13	198112.60	NG	41	50165.21	198049.53	NB	82	50076.29	198081.93	HC
		14	50170.31	197983.85	NG	28	50111.47	198051.92	NB	42	50173.68	198057.91	NB	83	50090.56	198060.59	HC

Kadastrale inplanting

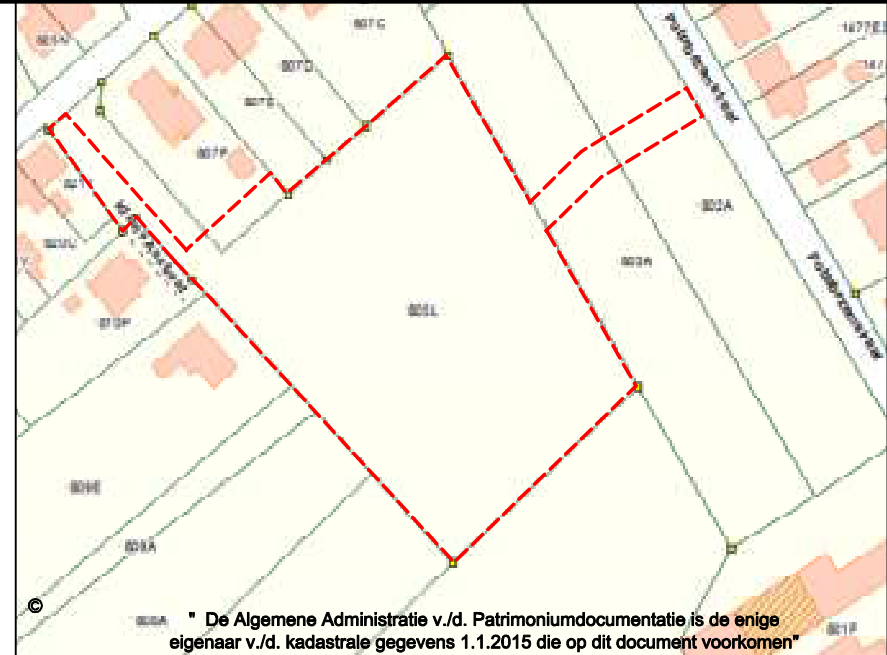

* De Algemene Administratie v.d. Patrimoniumdocumentatie is de enige eigenaar v.d. kadastrale gegevens 1.1.2015 die op dit document voorkomen*

Detailplan
Schaal: 1/500

